
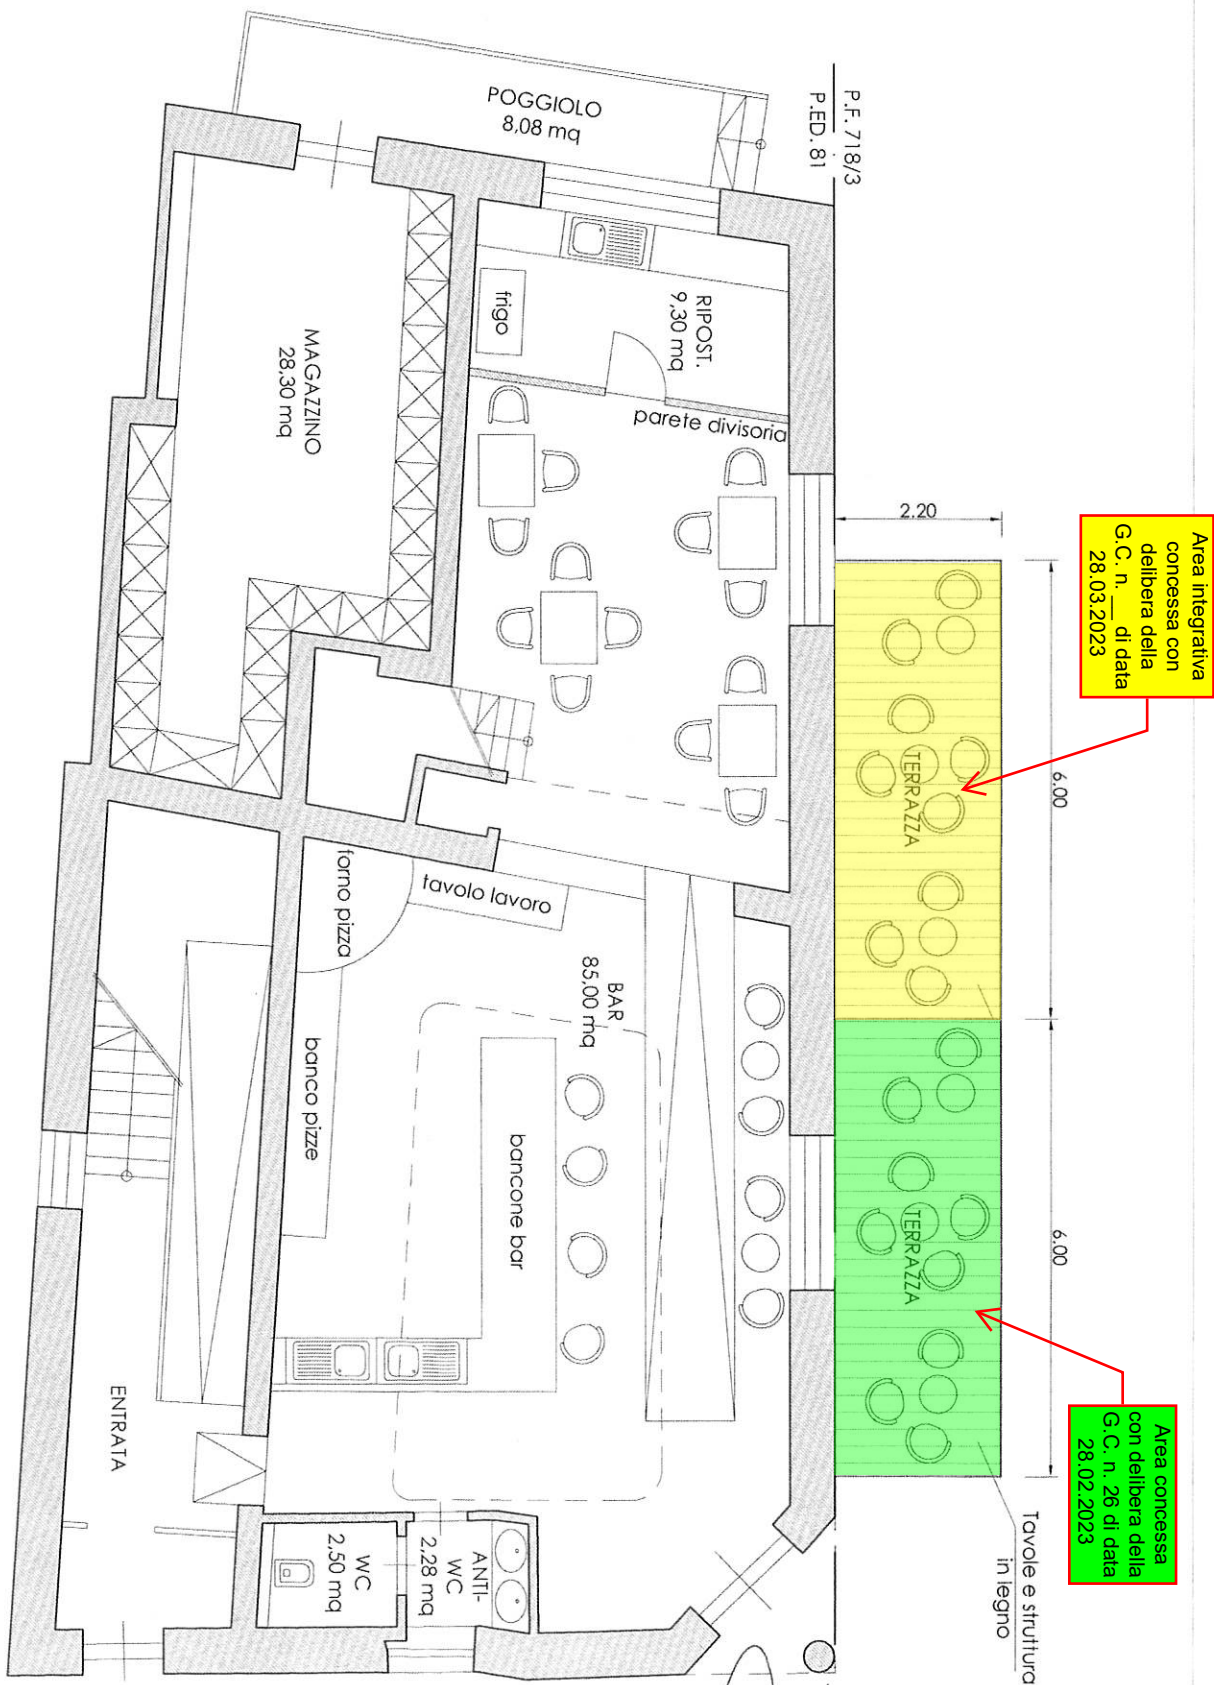


PLANIMETRIA  
 scala 1:100

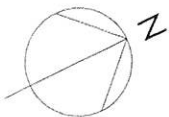

Area integrativa  
 concessa con  
 delibera della  
 G.C. n. 28.03.2023

Area concessa  
 con delibera della  
 G.C. n. 26 di data  
 28.02.2023

COLLEGIO DEI GEOMETRI  
 E GEOMETRI LAUREATI  
 DELLA PROVINCIA DI BOZANO

Geometra  
**ALEX DEL FABBRIO**  
 Geometer  
**1470**

KOLLEGIUM DER GEOMETER UND  
 AKADEMISCH AUSGEBILDETEN GEOMETER  
 DER PROVINZ BOZEN