c_m407-23/10/2023-0007996/P - Allegato Utente 4 (A04)

PIANTA PIANO TERRA

SCALA 1:100

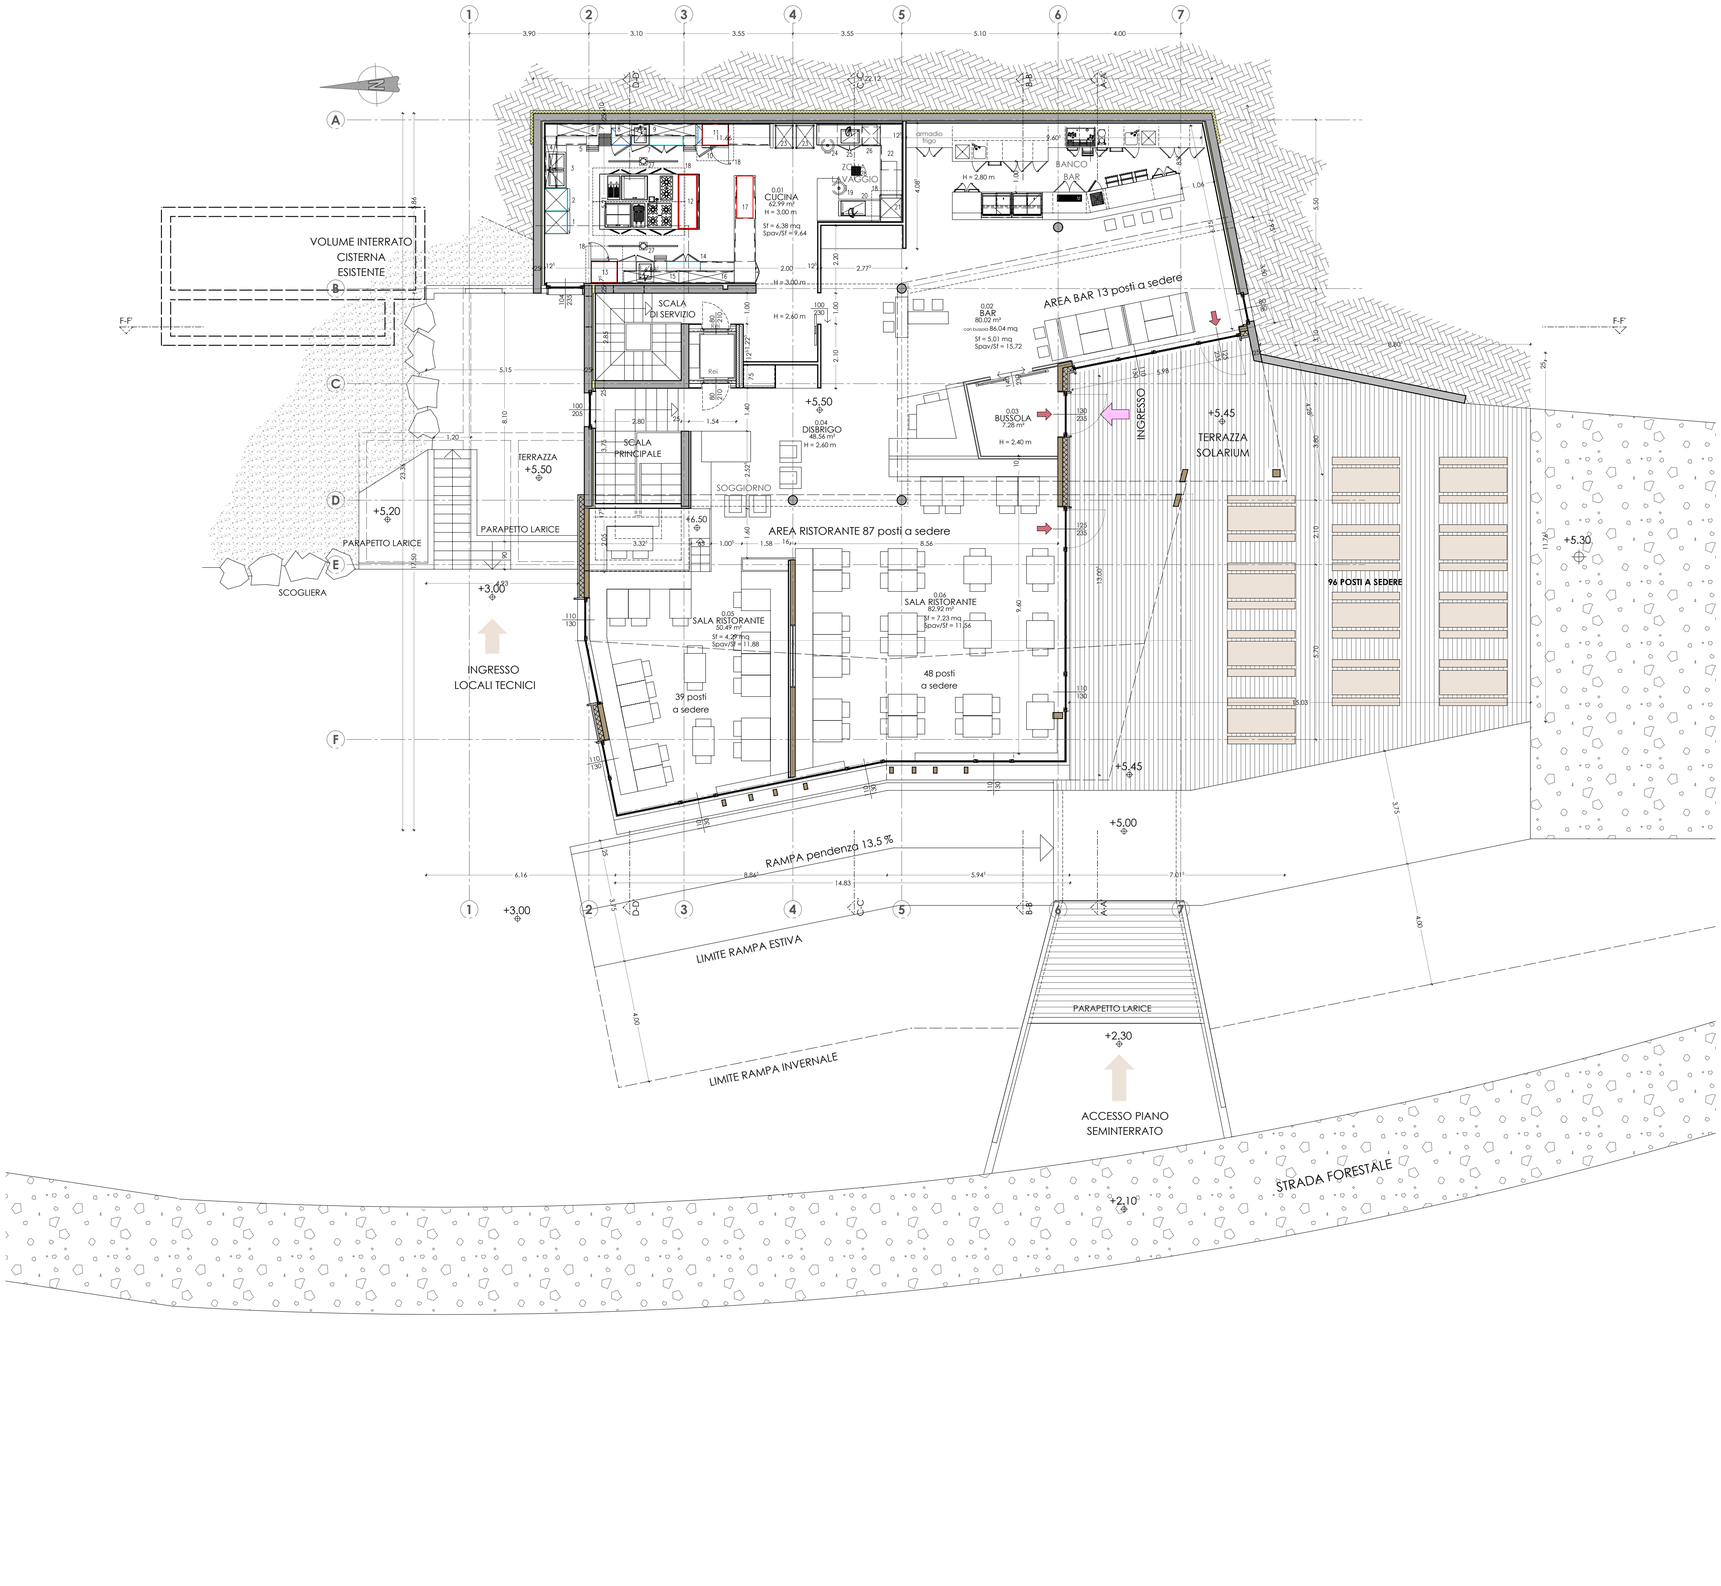

TABELLA DATI METRICI PIANO TERRA

Nome	Funzione	Posti a sedere	Sup. netta [m²]	Altezza [m]
0.01	CUCINA		62,98	3,00
0.02	BAR	13	80,02	2,80 / 4,00
0.03	BUSSOLA		7,28	2,40
0.04	DISBRIGO		48,56	2,60
0.05	SALA RISTORANTE	39	50,49	4,50
0.06	SALA RISTORANTE	48	82,92	4,50
0.07	SCALA PRINCIPALE		10,44	2,60
0.08	SCALA DI SERVIZIO		7,94	2,40
Somma PIANO TERRA		**100**	**350,64**	

Indice	Data	Stato di aggiornamento
3	22.03.2021	CONSEGNA PROGETTO DEFINITIVO
2	12.02.2021	REVISIONE PROGETTO DEFINITIVO
1	17.12.2020	CONSEGNA PROGETTO DEFINITIVO
1	17.11.2020	CONSEGNA PROGETTO PRELIMINARE

PROVINCIA DI TRENTO

COMUNE DI TERRE D' ADIGE

ARTISTUDIO
di architetti G. Berti e M. Fondriest
dott.arch. Giovanni Berti e
dott.arch. Monica Fondriest
via Mazzini, 14 - 38013
Borgo d'Anaunia (TN)
tel 0463/832567 fax 0463/839056
e-mail :info@asarchitettura.it

progetto
INTERVENTO DI RISTRUTTURAZIONE DELLA P.ED. 171 MALGA ZAMBANA C.C. ZAMBANA II SITA IN LOCALITA' MONTE PAGANELLA

comune TERRE D'ADIGE
provincia TRENTO
stato PROGETTO
scala 1:100
disegni PIANTA PIANO TERRA
allegato E.310.03
progettista Arch. Giovanni Berti
ORDINE DEGLI ARCHITETTI DELLA PROV. DI TRENTO
dott.arch. GIOVANNI BERTI
ISCRIZIONE ALBO N° 476
committente Comune di Terre d'Adige
fase ESECUTIVO
indice 2
categoria ARCHITETTURA
consulenza alla progettazione -
data 20.10.2023

SISTEMA QUALITA' CERTIFICATO: UNI EN ISO 9001 Edizione 2008 CERTIFICATO N° 1115611 - 0080
ARCA PROGETTISTA EDILIZIA SOSTENIBILE N. 39