


PLANIMETRIA GENERALE
SCALA 1:500

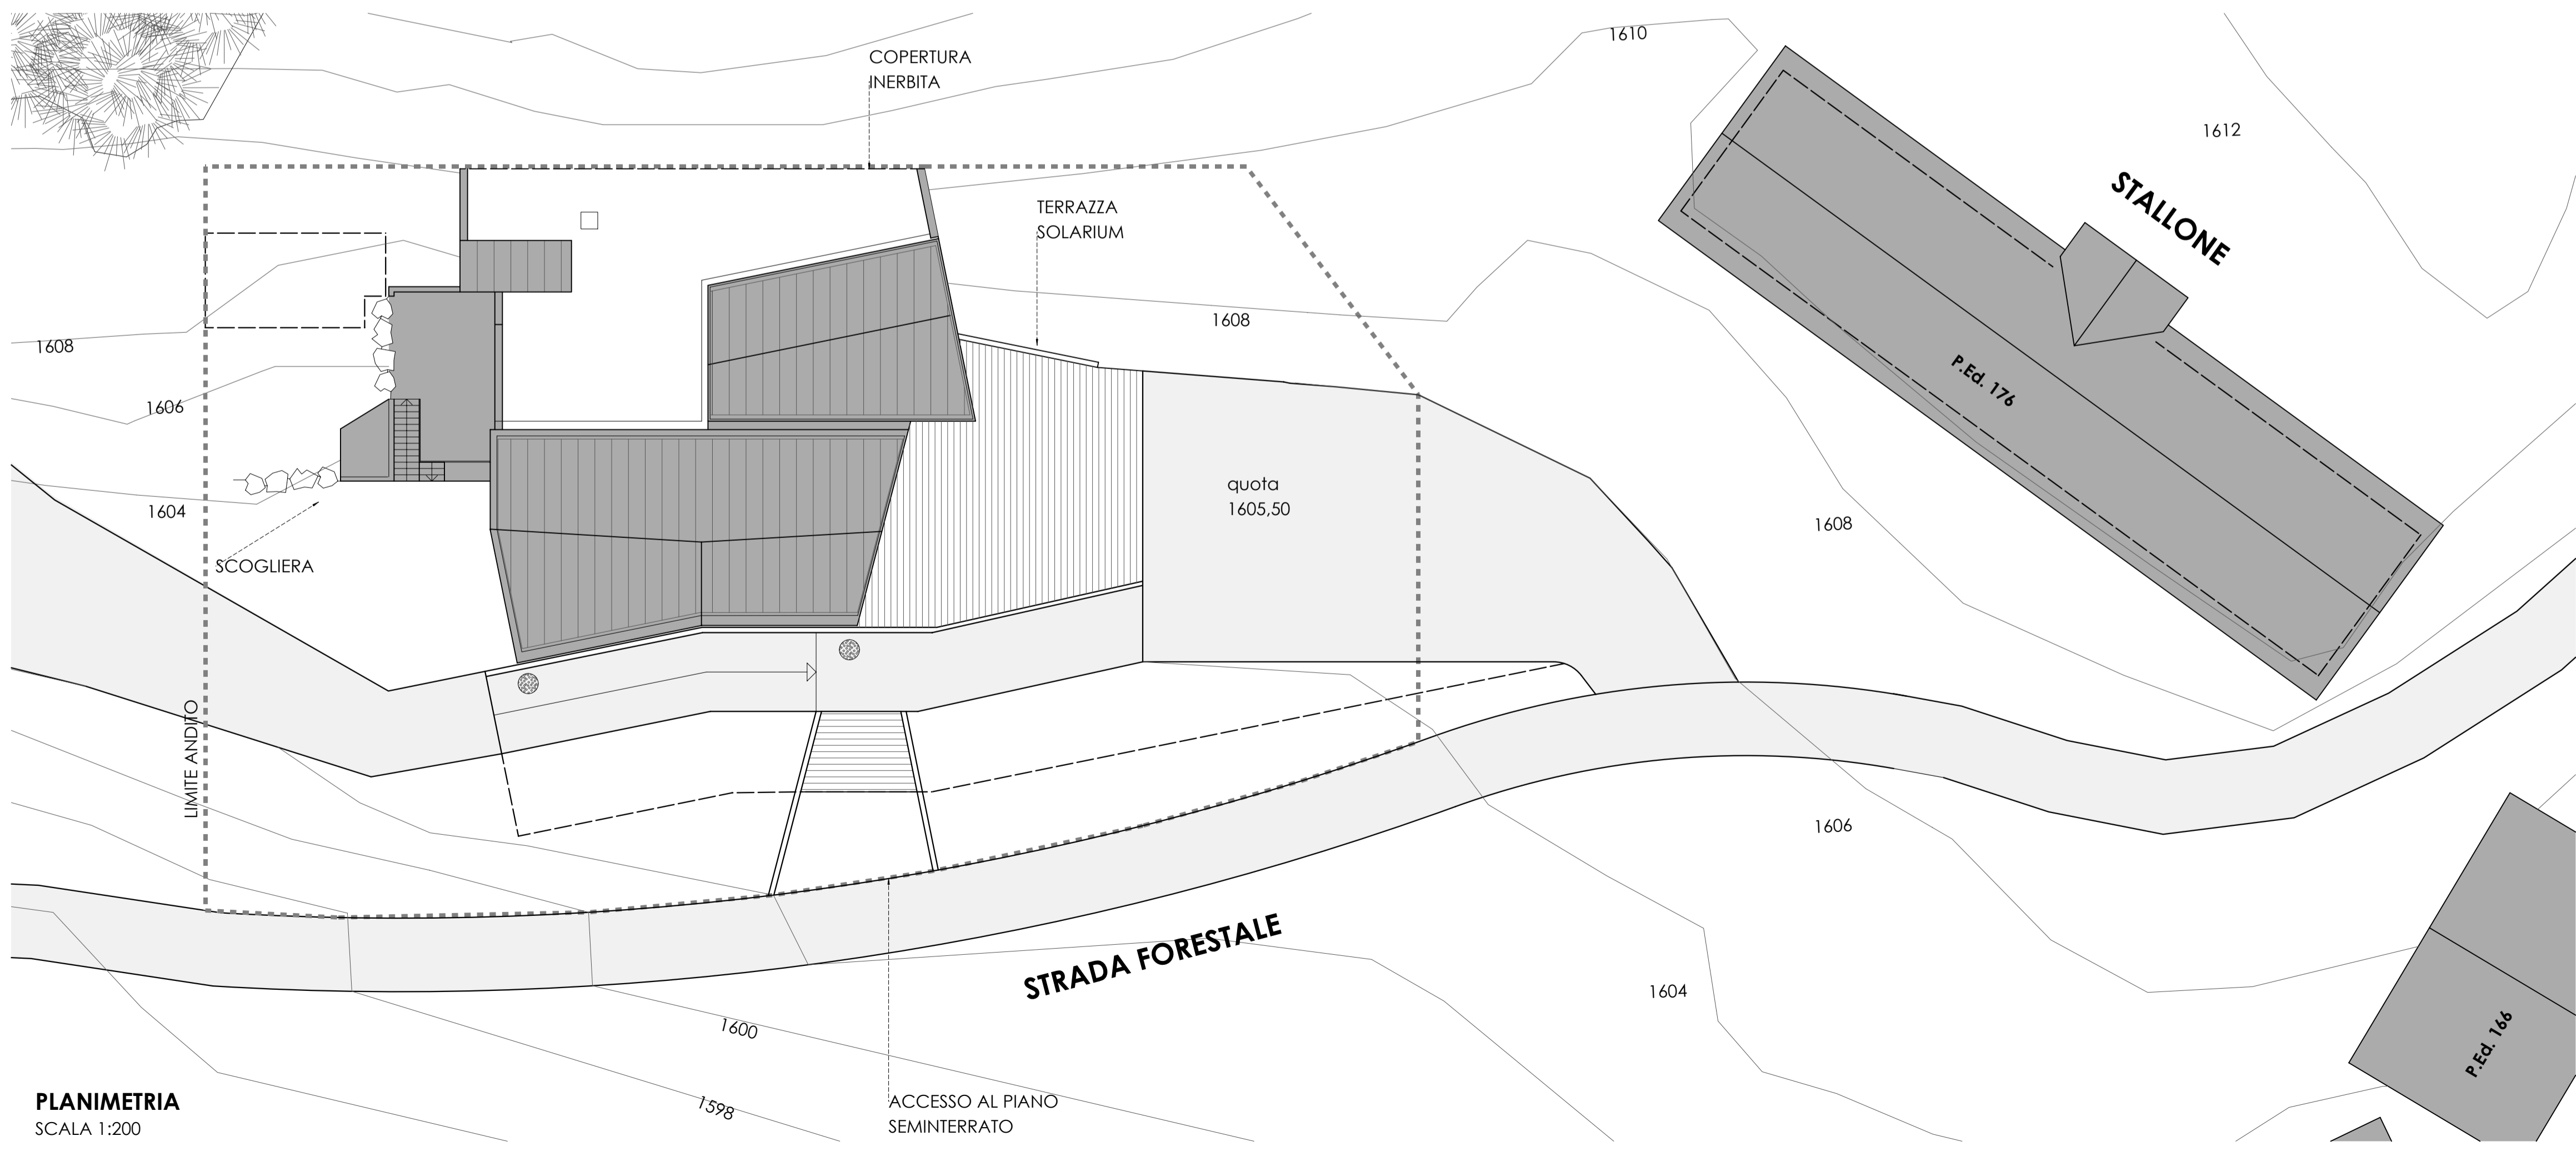

PLANIMETRIA
SCALA 1:200

3	22.03.2021	CONSEGNA PROGETTO DEFINITIVO
2	12.02.2021	REVISIONE PROGETTO DEFINITIVO
1	17.12.2020	CONSEGNA PROGETTO DEFINITIVO
1	17.11.2020	CONSEGNA PROGETTO PRELIMINARE
Indice	Data	Stato di aggiornamento

PROVINCIA DI TRENTO

COMUNE DI TERRE D'ADIGE

ARTISTUDIO <small>di architetti G. Berti e M. Fondriest</small> dott.arch. Giovanni Berti e dott.arch. Monica Fondriest via Mazzini, 14 - 38013 Borgo d'Anausia (TN) tel 0463/82567 fax 0463/839056 e-mail: info@asarchitettura.it	progetto	INTERVENTO DI RISTRUTTURAZIONE DELLA P.ED. 171 MALGA ZAMBANA C.C. ZAMBANA II SITA IN LOCALITA' MONTE PAGANELLA		
	comune	TERRE D'ADIGE	stato	PROGETTO
provincia	TRENTO	scala	1:200 1:500	
allegato	E.310.01	progettista	Arch. Giovanni Berti	
fase	ESECUTIVO	progettista	ORDINE DEGLI ARCHITETTI DELLA PROV. DI TRENTO dott.arch. GIOVANNI BERTI ISCRIZIONE ALBO N° 476	
indice	2	committente	Comune di Terre d'Adige	
categoria	ARCHITETTURA	consulenza alla progettazione	-	
data	20.10.2023			